SPAZI A COLORI

AVVISO PUBBLICO DI *URBANISTICA TATTICA*

Dal 20 marzo

proponi la tua piazza

o la tua strada su:

comune.roma.it/spaziacolori


ROMA

SPAZIO VentiTrenta – Il Salotto di quartiere inclusivo

Inquadramento della proposta – Categoria 4: Attivazione di spazi pubblici sottoutilizzati


L'intervento si pone l'obiettivo di **riattivare** uno **spazio pubblico oggi sottoutilizzato**, situato nel quartiere Appio-Latino tra via Illiria e via Farsalo, in copertura di un'autorimessa e in **posizione strategica** rispetto alla nuova fermata della metro C "Metronio", all'appena rinnovato parco di viale Ipponio porta di ingresso al Parco Lineare delle Mura Latine e a importanti presidi educativi di quartiere.

Il progetto trasforma l'area in un "**salotto urbano diffuso**", uno spazio **accogliente**, **inclusivo** e **multifunzionale**, capace di favorire la socialità intergenerazionale e promuovere comportamenti sostenibili, ispirati ai 17 obiettivi di sviluppo sostenibile previsti dall'Agenda 2030 dell'ONU.

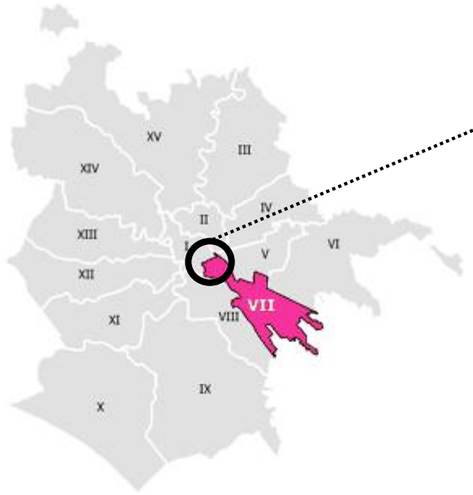





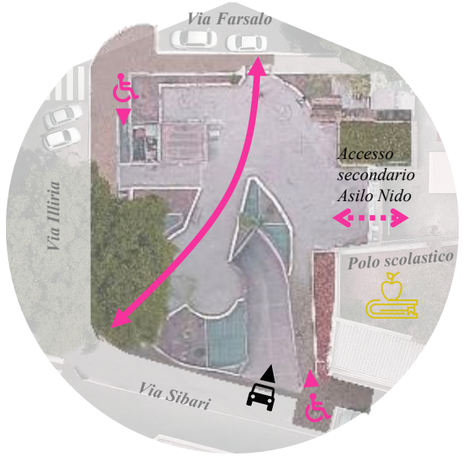

Criticità

1 Spazio privo di identità e riconoscibilità
malgrado posizione strategica nel quartiere.

2 Spazio trascurato, attraversato, non vissuto.
La mancanza di elementi per la sosta e l'incontro riduce la permanenza e l'attivazione sociale

3 Mancanza di connessioni funzionali tra le polarità del contesto.
Lo spazio non svolge il ruolo di cerniera tra mobilità, educazione e tempo libero, risultando frammentato e sotto-utilizzato.


Area di intervento

Metro-Museo Porta Metronia

Polo scolastico
- Scuola Media
- Asilo Nido

Verde pubblico attrezzato

Verde privato sportivo

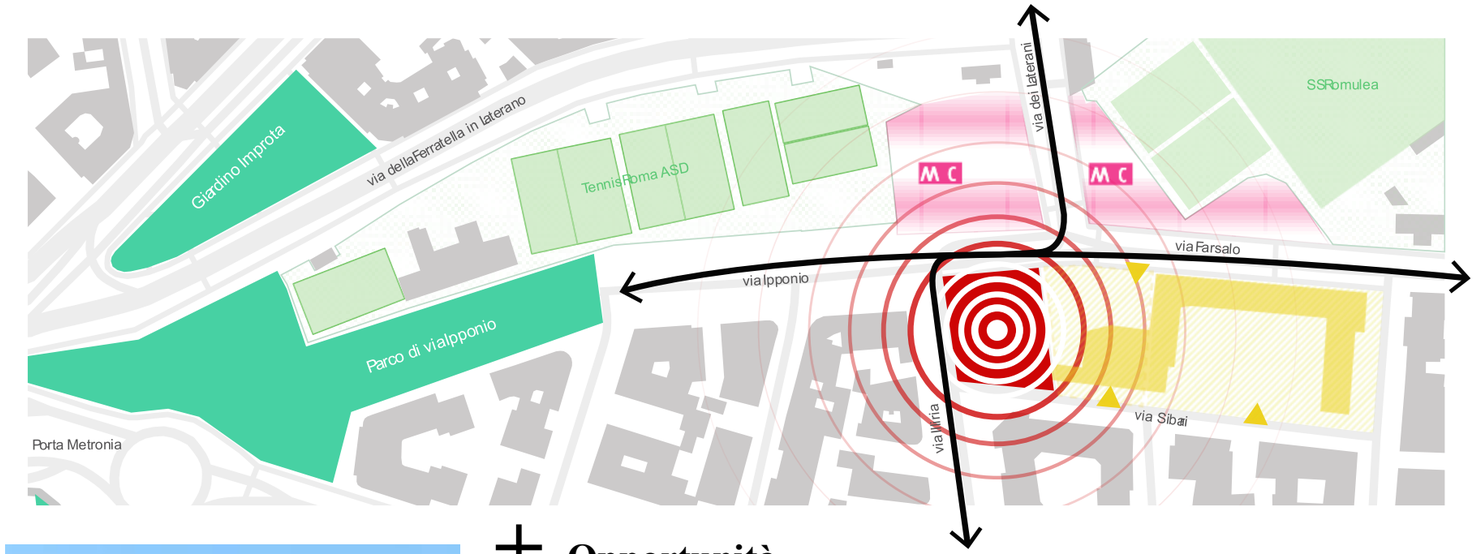





+ Opportunità

1 Centralità urbana e accessibilità
La presenza della nuova fermata Metro C "Metronio", unita alla vicinanza di assi viari, scuole e parco pubblico, rende l'area un nodo strategico di attraversamento e incontro, capace di intercettare flussi quotidiani diversificati (residenti, studenti, famiglie, pendolari).

2 Presenza di presidi educativi e sociali
La vicinanza a una scuola media e a un asilo nido consente di attivare lo spazio pubblico come estensione educativa all'aperto, favorendo usi quotidiani, intergenerazionali e pratiche di apprendimento informale.

3 Integrazione con il sistema del verde e la mobilità leggera
La vicinanza al parco di viale Ipponio e alla stazione metro consente di integrare funzioni di sosta, gioco e mobilità ciclabile, promuovendo benessere ambientale e pratiche di spostamento sostenibili e quotidiane.

Nome proposta **SPAZIO VentiTrenta**

Localizzazione proposta **Piazzale Ipponio**

Soggetto proponente **Comitato Mura Latine**

SPAZIO VentiTrenta – Il Salotto di quartiere inclusivo

Proposta progettuale – Categoria 4: Attivazione di spazi pubblici sottoutilizzati

Il progetto si fonda sull'elemento del **"tappeto urbano", inteso come dispositivo spaziale e simbolico**:

- richiama l'idea domestica del salotto: accoglienza e relazione
- organizza lo spazio in ambiti funzionali e riconoscibili
- diventa supporto per contenuti.

Lo spazio esterno diventa un salotto urbano **inclusivo** e **intergenerazionale**, organizzato attraverso **tre "tappeti urbani" tematici** che lo strutturano e ne attivano l'uso quotidiano: **socialità, gioco e sostenibilità**.


~600
mq spazio riattivato

5 + 9
soggetti locali coinvolti + supporters

300/500
potenziali utenti / giorno

200
gr. di Nox assorbiti / giorno

35K€
budget stimato per l'intervento

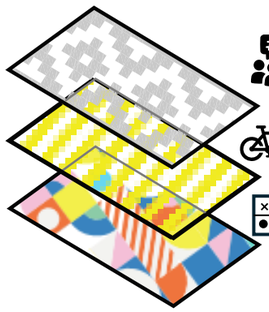

Tappeto 1 (focus pag 4):
Carpe(t)Diem


Tappeto 2 (focus pag 5):
BikeFarm

Tappeto 3 (focus pag 6):
Playlane

L'intervento integra arredi leggeri, dispositivi ludici e infrastrutture per la ciclabilità, promuovendo comportamenti sostenibili e sensibilizzando la comunità ai 17 obiettivi di sviluppo sostenibile dell' agenda ONU 2030.

Attraverso un **processo partecipativo** che coinvolge scuole, associazioni di quartiere e cittadini, il progetto mira a **trasformare uno spazio residuale in una infrastruttura sociale attiva**, capace di generare inclusione, sicurezza urbana e qualità dello spazio pubblico. La collaborazione tra scuole, associazioni e cittadini consente di attivare un **modello di gestione informale e condivisa dello spazio**, garantendo uso continuativo, presidio sociale e sostenibilità del progetto nel tempo.

Il costo complessivo stimato dell'intervento è di circa **€35.000**, comprensivo di materiali, arredi urbani, pitture a terra, installazione, spese tecniche e quota per imprevisti e potrebbe essere eventualmente distribuito su varie fasi di realizzazione

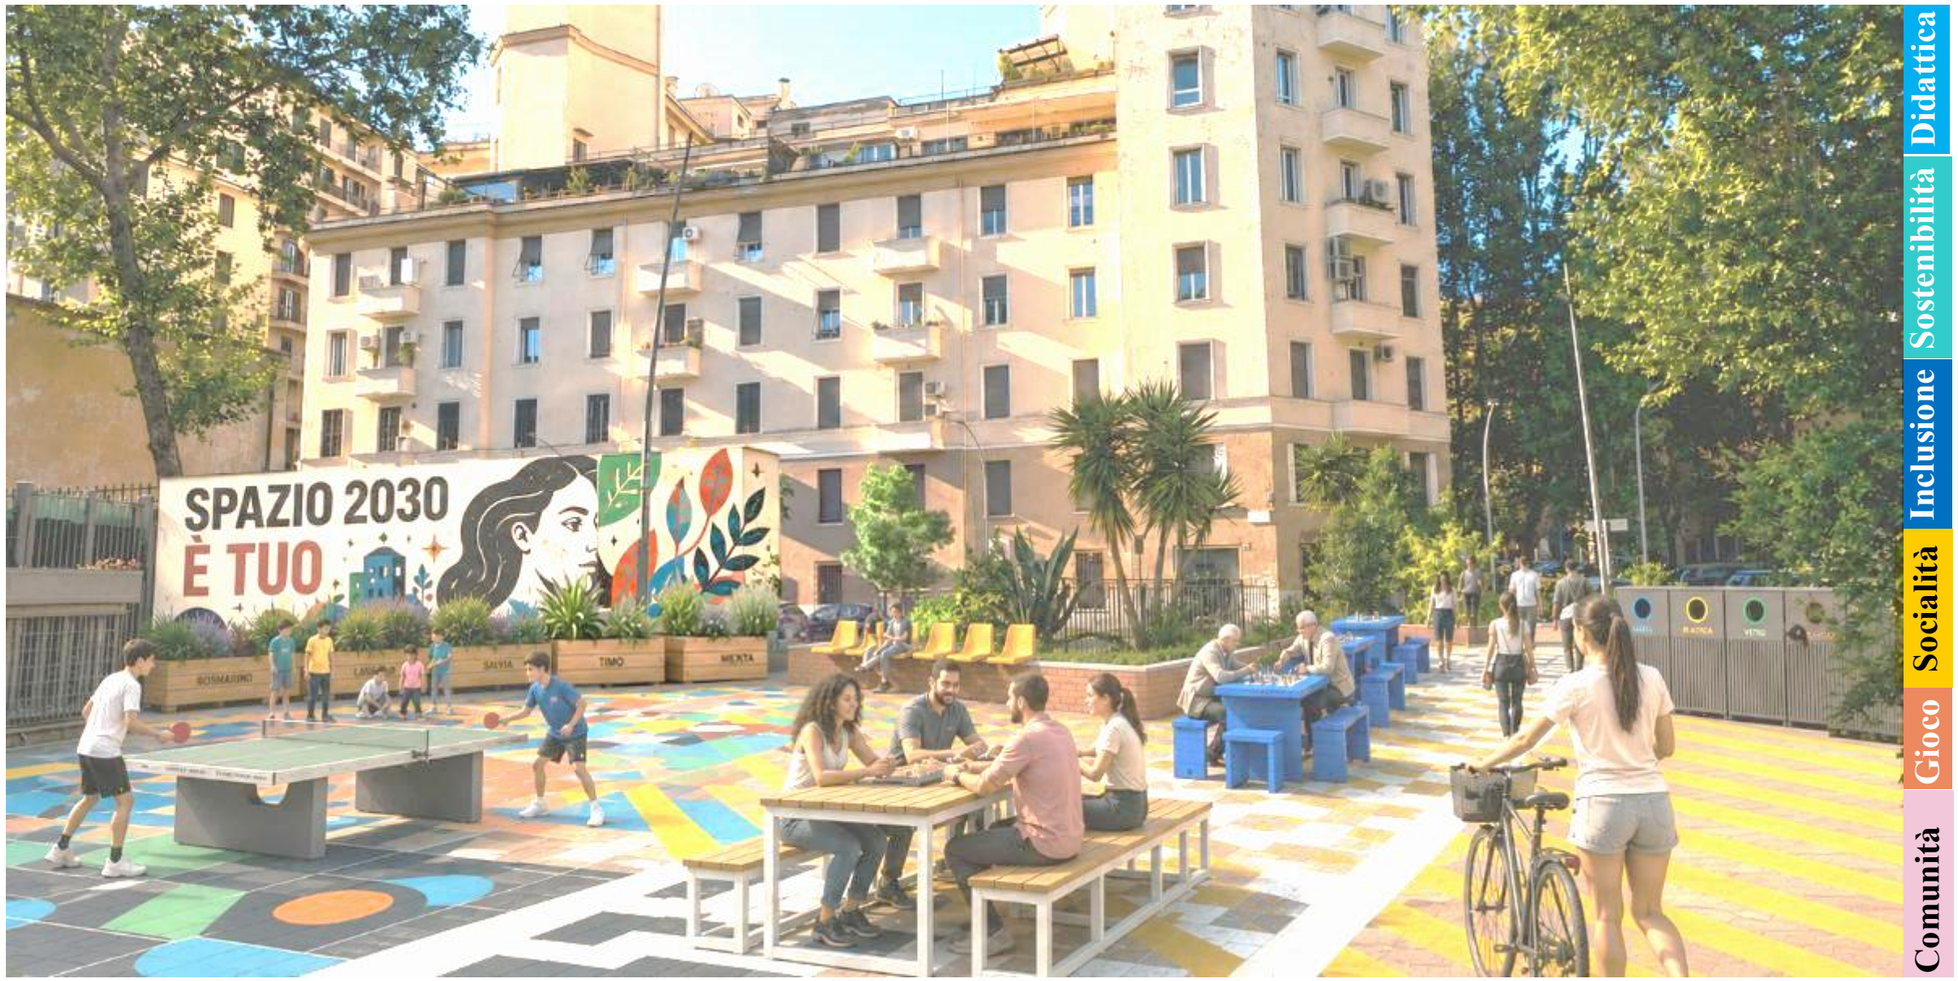

Nome proposta **SPAZIO VentiTrenta**

Localizzazione proposta **Piazzale Ipponio**

Soggetto proponente **Comitato Mura Latine**


SPAZIO VentiTrenta – Il Salotto di quartiere inclusivo


Proposta progettuale_3 tappeti urbani 1 unico (eco)sistema

Focus Tappeto 1 / Carpe(t) Diem

Il tappeto, asse centrale del progetto, attraversa l'area in direzione sud–nord mettendo in relazione via Illiria con la nuova fermata della Metro C "Porta Metronia". Questo tappeto lineare, la cui grafica rende omaggio ai mosaici romani ritrovati nel sito archeologico della stazione «Porta Metronia", costituisce la **spina dorsale dello spazio** e integra funzioni di **attraversamento** e **sosta**, grazie alla presenza di tavoli sociali con panche, tavolini da gioco con scacchiere integrate, panchine e cestini per la raccolta differenziata, configurandosi come una vera piazza lineare di quartiere.



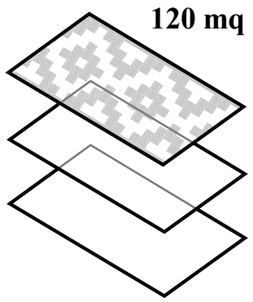

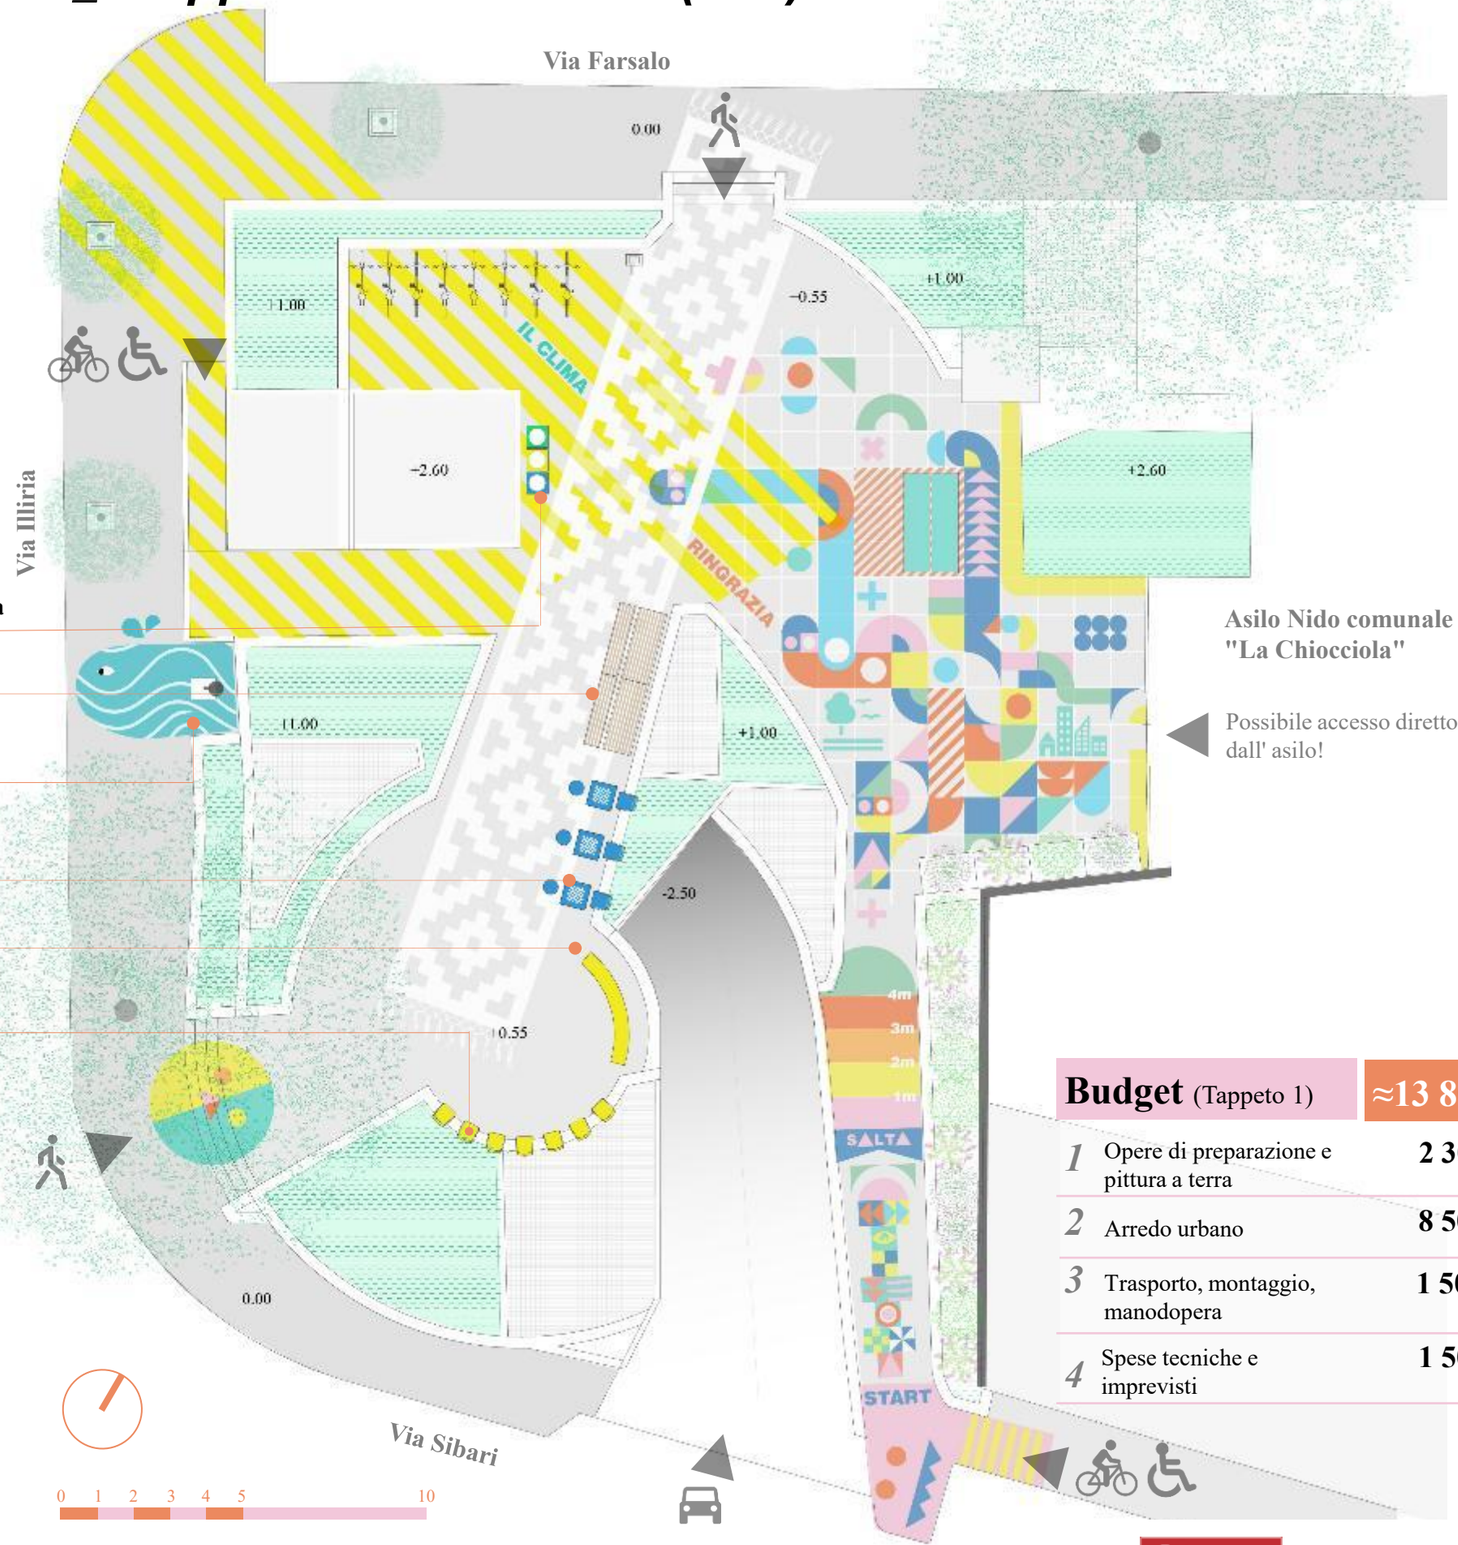

Cestini raccolta differenziata

Tavoli sociali (20 posti)

Fontanella esistente

Tavolini da gioco
con scacchiere integrate

Panca curvilinea

Sedute
installate su muretto esistente

Socialità / Comunità

Dispositivi



Il Tappeto
- Pitture a terra
  con vernice fotocatalitica



Il Salotto lineare
- **2x** tavoli sociali con panche
- **3x** tavoli da gioco
- **1x** panca curva
- **10x** sedute
- **3x** raccolta differenziata

Budget (Tappeto 1)	**≈13 800€**
1 Opere di preparazione e pittura a terra	**2 300 €**
2 Arredo urbano	**8 500 €**
3 Trasporto, montaggio, manodopera	**1 500 €**
4 Spese tecniche e imprevisti	**1 500 €**

Nome proposta **SPAZIO VentiTrenta**

Localizzazione proposta **Piazzale Ipponio**


Soggetto proponente **Comitato Mura Latine**

SPAZIO VentiTrenta – Il Salotto di quartiere inclusivo

Proposta progettuale_3 tappeti urbani 1 unico (eco)sistema

Focus Tappeto 2 / Bike Farm


Posto in prossimità della stazione metropolitana, è dedicato alla **mobilità sostenibile** e prevede un'area attrezzata per il parcheggio delle biciclette e una colonnina per la loro manutenzione. Questo tappeto **fornisce un servizio oggi assente nella zona** e incentiva **l'intermodalità bici/ metro** come pratica quotidiana.

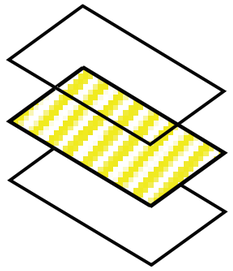

Rastrelliera (10 pax)

Colonnina manutenzione bici



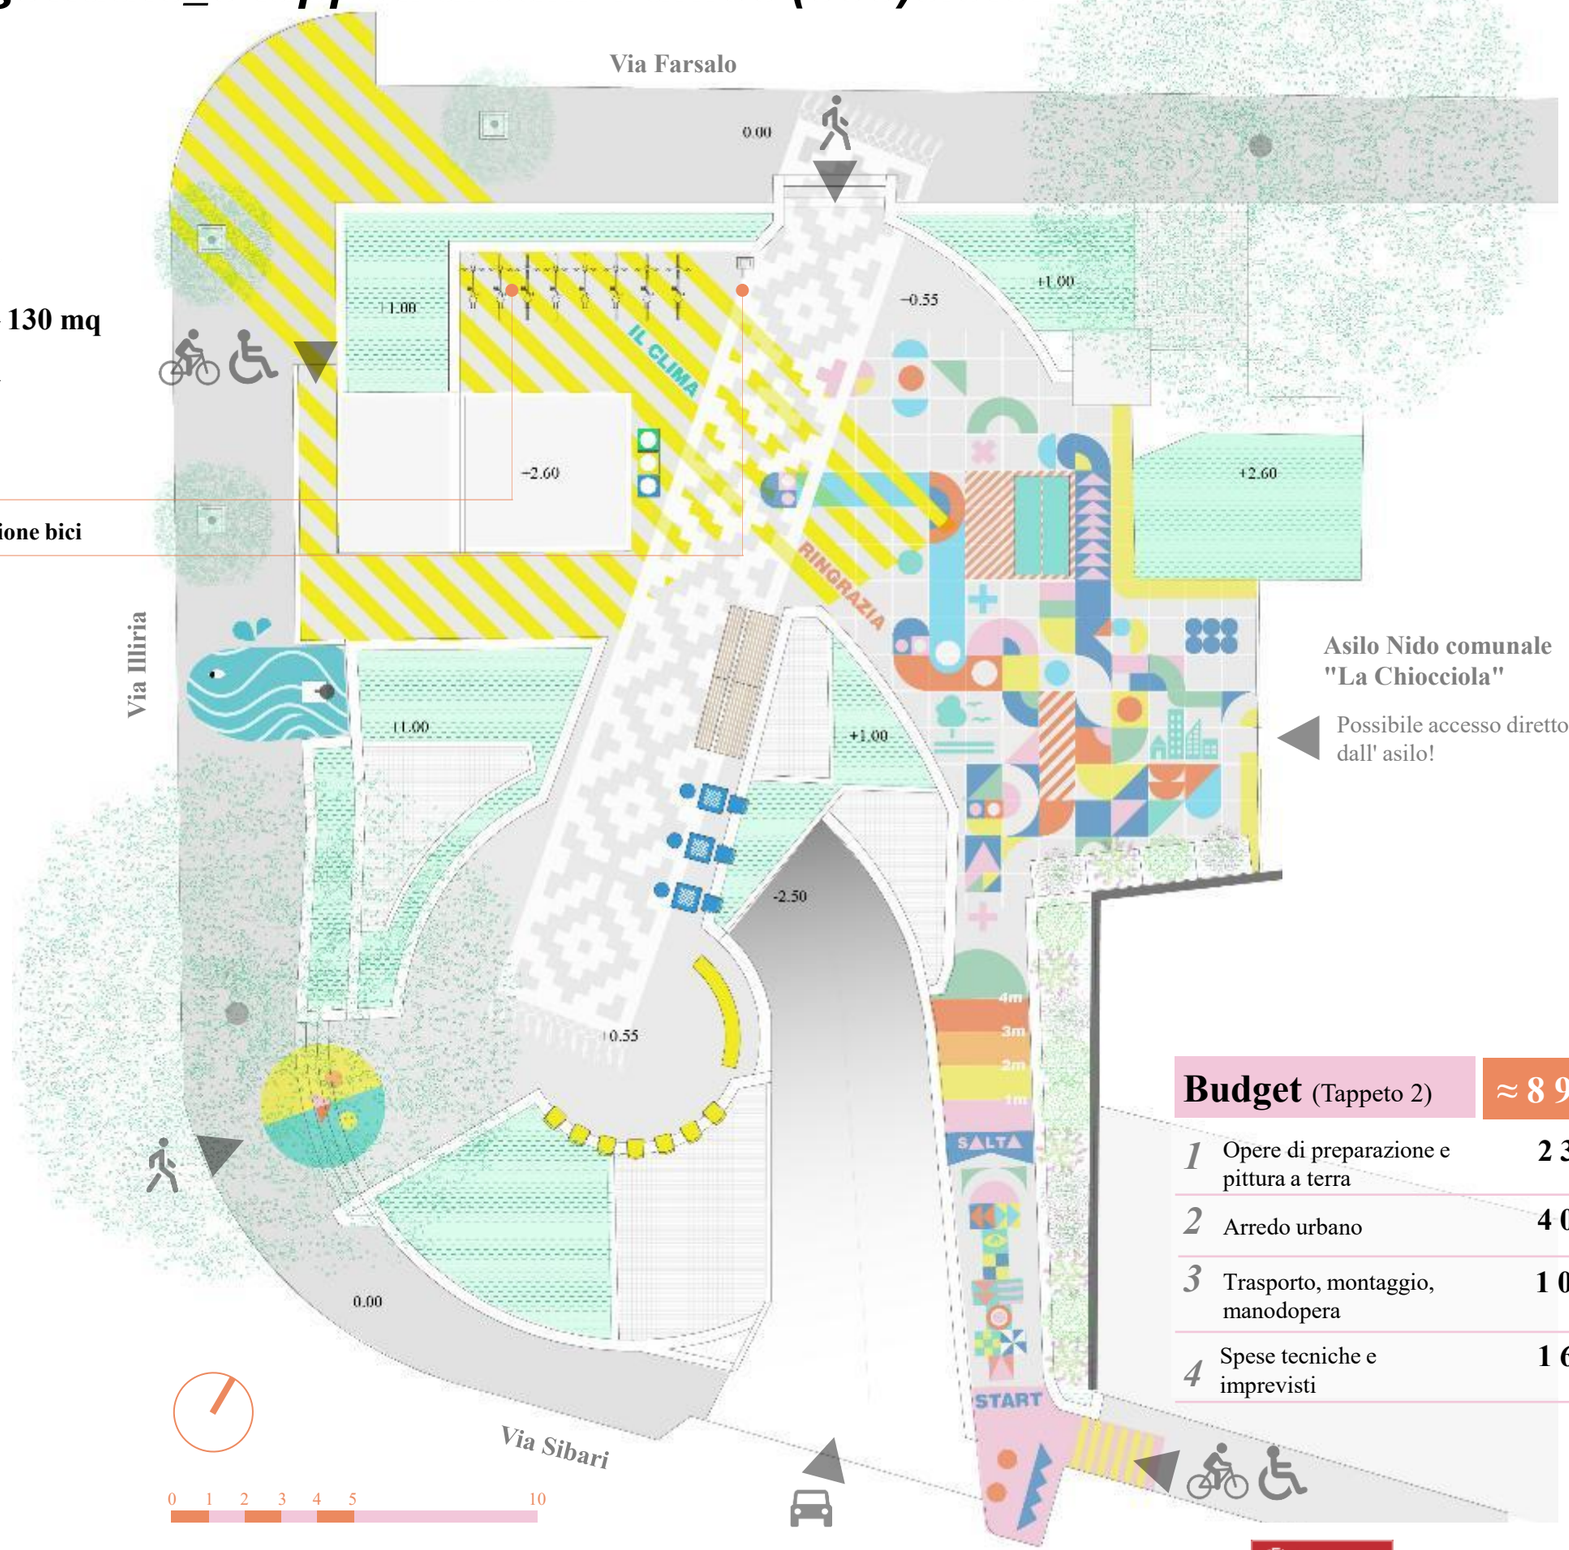

Sostenibilità

Dispositivi

Il Tappeto
- Pitture a terra
  con vernice fotocatalitica

La Bike Farm
- **1x** Rastrelliera per bicilette (10 pax)
- **1x** Colonnina attrezzata per manutenzione bici





Budget (Tappeto 2)	≈ 8 900€
1 Opere di preparazione e pittura a terra	**2 300 €**
2 Arredo urbano	**4 000 €**
3 Trasporto, montaggio, manodopera	**1 000 €**
4 Spese tecniche e imprevisti	**1 600 €**

Nome proposta **SPAZIO VentiTrenta**

Localizzazione proposta **Piazzale Ipponio**

Soggetto proponente **Comitato Mura Latine**

SPAZIO VentiTrenta – Il Salotto di quartiere inclusivo

Proposta progettuale_3 tappeti urbani 1 unico (eco)sistema

Focus Tappeto 3 / PlayLane

Sul lato adiacente agli edifici scolastici si sviluppa la Play Lane, uno spazio dedicato al **gioco e all'apprendimento informale**. Il tappeto integra percorsi dipinti a terra, una vasca verde esistente di circa 15 mq e nuove vasche piantumate con specie aromatiche, utilizzabili per attività educative con i bambini dell'asilo nido, e un tavolo da ping pong rivolto ai ragazzi più grandi. L'area è pensata come **estensione dello spazio scolastico** e come **luogo ludico aperto al quartiere** anche nelle ore extrascolastiche.



Gioco / Didattica


Dispositivi

Il Tappeto / Playground
- **Giochi/percorsi** destrutturati pitturati a terra con pitture fotocatalitiche.
- **Tavolo da ping-pong**


Il Giardino aromatico
- **1x** vasca esistente (15mq) per orto/fioriera
- **4x** vasche aggiuntive

Il Murales di "Spazio 2030"
- Preparazione del supporto murario (50mq) per accogliere Murales temporaneo oggetto di concorso annuale per gli alunni del liceo artistico.



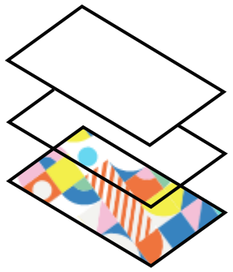

150 mq

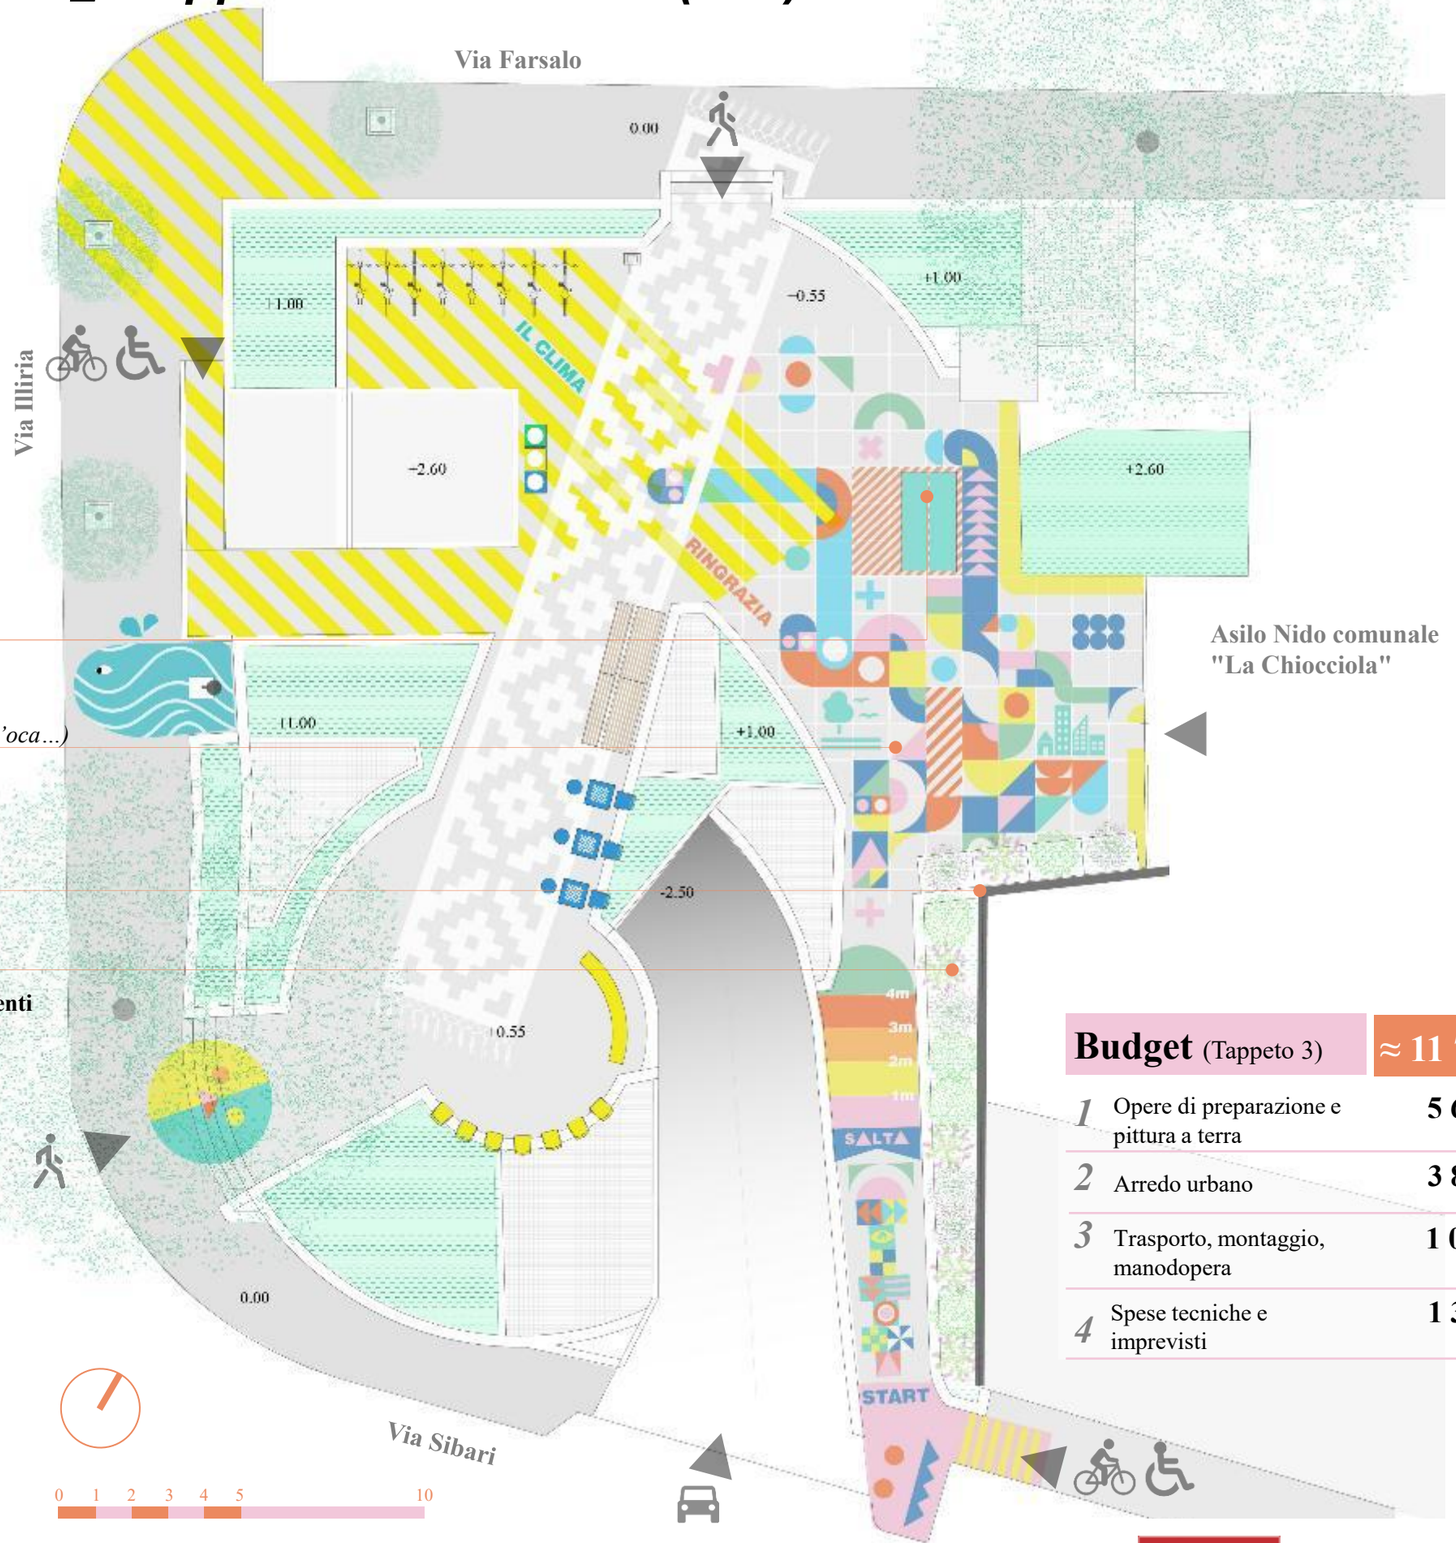

Tavolo da ping pong

Playground destrutturato
(*campana, salto in lungo, gioco dell'oca…)*

Murales "Spazio 2030 "

Il giardino aromatico

- **Riattivazione delle vasche esistenti** (15 mq)
- **Aggiunta di 4x nuove vasche** (150x80)

Asilo Nido comunale "La Chiocciola"

Budget (Tappeto 3)	**≈ 11 700€**
1 Opere di preparazione e pittura a terra	**5 600 €**
2 Arredo urbano	**3 800 €**
3 Trasporto, montaggio, manodopera	**1 000 €**
4 Spese tecniche e imprevisti	**1 300 €**

Nome proposta **SPAZIO VentiTrenta**

Localizzazione proposta **Piazzale Ipponio**

Soggetto proponente **Comitato Mura Latine**

ROMA

SPAZIO VentiTrenta – Il Salotto di quartiere inclusivo

Soggetti coinvolti e attivazione dello spazio

Strategia

Il progetto "Spazio 2030" si fonda su un approccio **partecipativo** che riconosce nelle realtà associative, culturali e istituzionali del quartiere attori fondamentali per la riuscita e la sostenibilità dell'intervento nel tempo. Il coinvolgimento avviene su **tre livelli** complementari: **progettuale, attuativo e gestionale**.

Progetto

Costruire un progetto condiviso, riconoscibile e radicato nel contesto locale

+

Attivazione

Favorire l'appropriazione immediata dello spazio da parte della comunità

+

Gestione

Garantire un uso continuativo, inclusivo e sostenibile dello spazio pubblico

Attori

Proponente

COMITATO MURA LATINE

Rete di quartiere e facilitatore territoriale.

- Raccolta esigenze del quartiere; confronto sul concept e sulle funzioni dello spazio
- Supporto a eventi inaugurali e iniziative pubbliche per il coinvolgimento della comunità nella realizzazione delle pitture
- Promozione dello spazio; facilitazione di iniziative di quartiere e uso guidato dello spazio

Partners

Comitato Genitori «Manzoni Pascoli»

Cittadinanza attiva e cura dello spazio pubblico

- Contributo alla definizione dei contenuti educativi legati agli SDGs
- Partecipazione ad attività inaugurali con studenti
- Utilizzo dello spazio per attività didattiche all'aperto e progetti su cittadinanza e sostenibilità

Gruppo Scout AGESCI RM113

Educazione ambientale e cittadinanza attiva

- Condivisione di proposte educative e ambientali
- Attività di animazione, giochi educativi e supporto all'inaugurazione
- Attività periodiche di cura e manutenzione leggera dello spazio

Possibili Partners

Asilo Nido "LA CHIOCCIOLA"

Presidio educativo pubblico per la prima infanzia

- Condivisione di esigenze educative per la prima infanzia
- Prime attività sperimentali nello spazio
- Utilizzo delle vasche verdi e dello spazio per attività sensoriali e di apprendimento informale

Liceo Artistico "G. DE CHIRICO"

Supporto culturale e creativo

- Laboratori di co-progettazione grafica e tematica
- Realizzazione delle pitture a terra e dei contenuti visivi del murales "SPAZIO20230
- Manutenzione creativa e riattivazioni grafiche nell'ambito del contest annuale per il murales di "SPAZIO2030"

Sostenitori

ROMA Municipio VII

I. C.

A.L.P

STREETS FOR KIDS

retake ROMA

#SALVAICICLISTI ROMA

303

Doposquola

A.N.I.T.A. Garibaldi A.P.S.
Associazione Nuove Idee per un Territorio Aperto alla scuola Garibaldi A.P.S.

Nome proposta **SPAZIO VentiTrenta** *Localizzazione proposta* **Piazzale Ipponio** *Soggetto proponente* **Comitato Mura Latine**

COMITATO MURA LATINE ROMA